BANCONI MESCITA 180 X64 93Pz. PRODUTTORI
+
1pz. RECEPTION = TOT 94

ARMADI 180 X90 25Pz.

COMPOSIZIONI
VETRINE + ARMADI FOTO
180 X 50 47Pz.

CABINET 1 RIPIANO 60 X 46 184 Pz. SU PRODUTTORI
+
7 Pz. SU RECEPTION = TOT. 191

CABINET 2 RIPIANI 56 X 46 8 Pz. CONSORZI
+
4 Pz. SU RECEPTION = TOT. 12 Pz.

PEDANE FRIGO 95 PZ. SU BANCHI PRODUTTORI
+
16 Pz. CONSORZI = TOT. 111 Pz.

CONSORZI E RECEPTION SOLO PIANO TERRA BANCHI DI NUOVA COSTRUZIONE

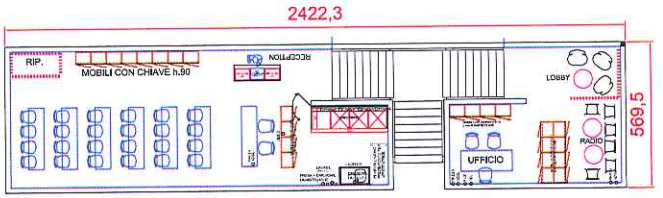

PLANIMETRIA PIANO PRIMO SOPPALCO

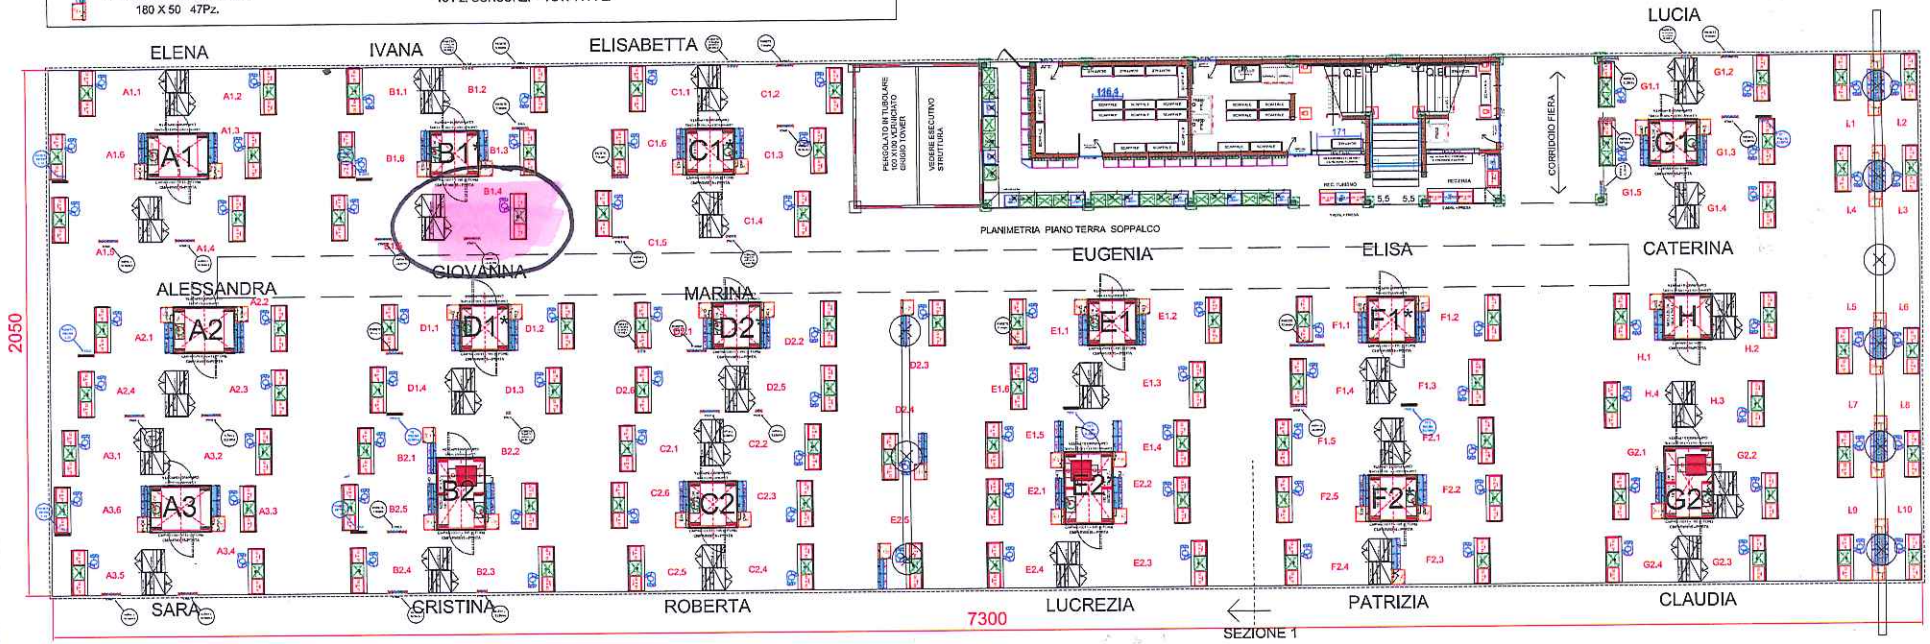

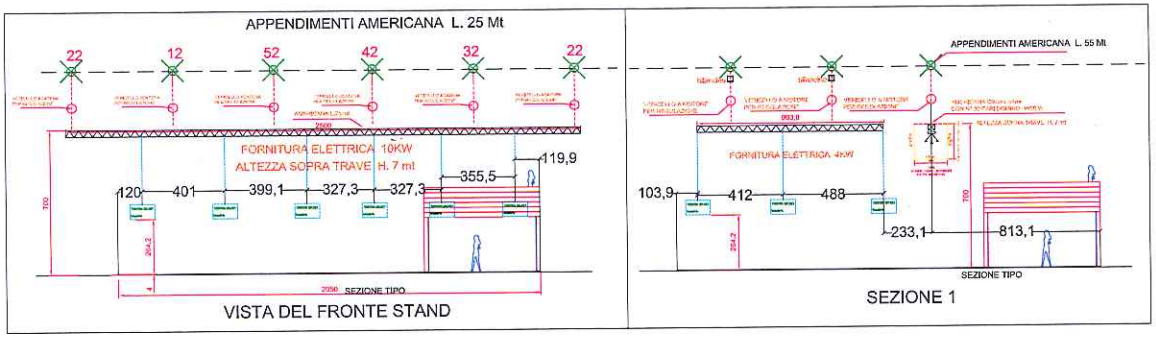

Oggetto: Stand FVG 2014	Evento: VINITALY 2014		Scala: 1:10	Codice: —
Progettista: Arch. Giuseppe Veggo	Location: Verona PAD. 6		Tavola: —	Data: 10/09/2013

Ai termini di legge questo disegno è proprietà di questa società, è vietato copiarlo, riprodurlo e comunicarlo a terzi senza nostra autorizzazione scritta.