
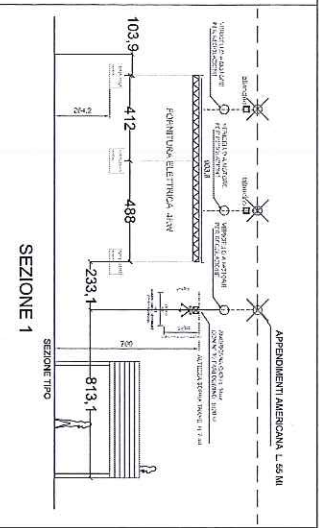
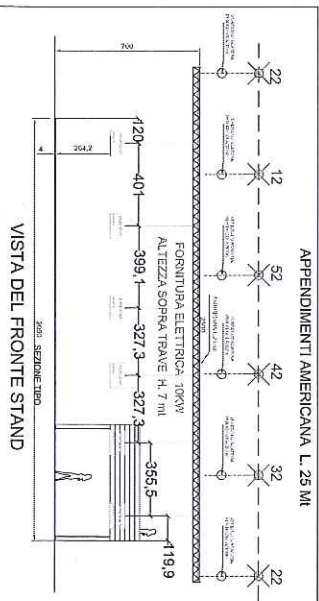
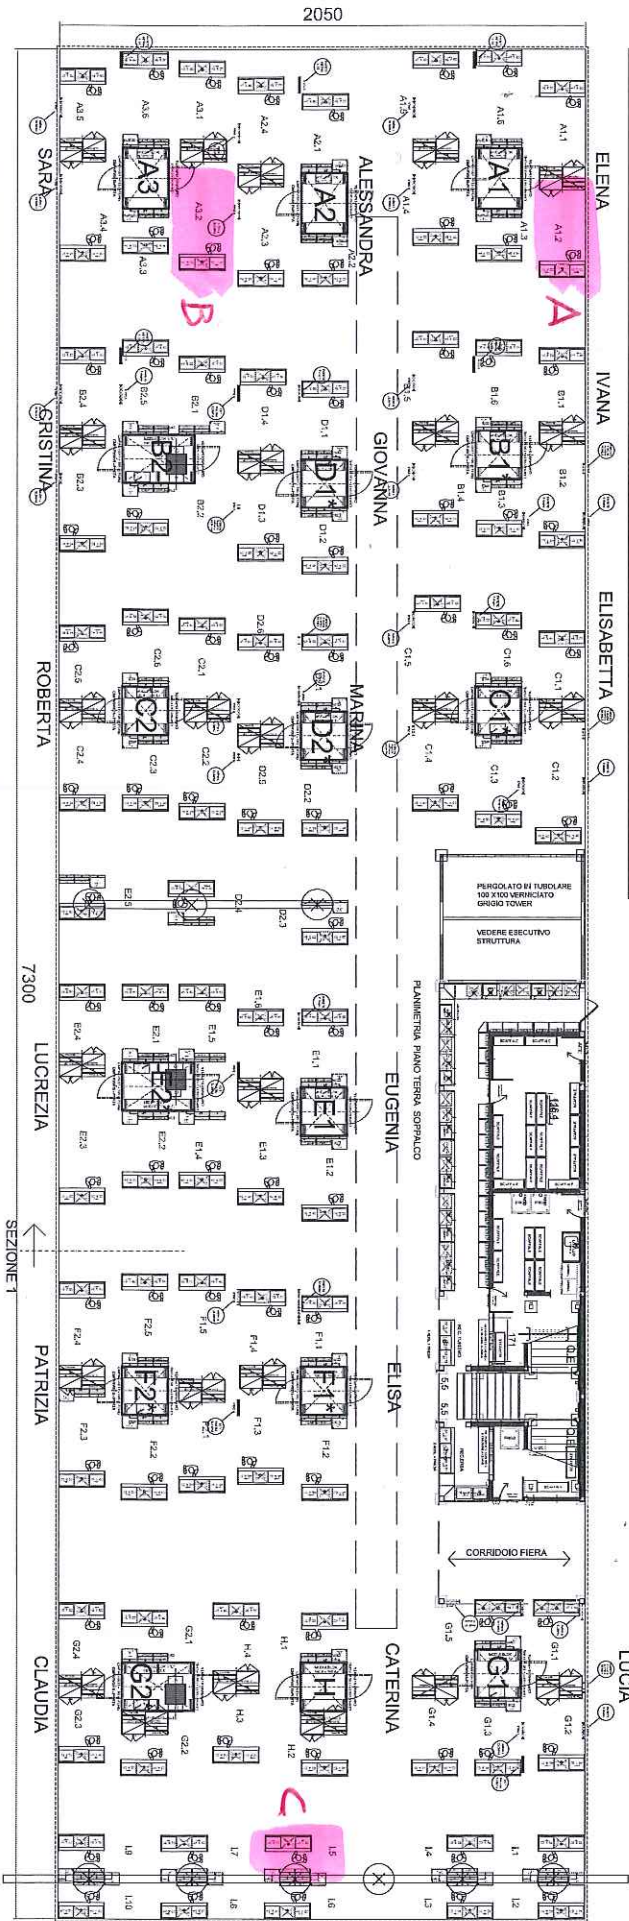



- BANCCHI MESSAGIA 180 X64 99PZ. PRODUTTORI
 1PZ. RECEPTION = TOT. 94
 ARMIADI 180 X90 29PZ.
 COMPOSIZIONI
 VETRINE + ARMIADI FOTO
 180 X 50 47PZ.
- CABINETTI 1 RIPIANO 80 X 46 194 PZ. SU PRODUTTORI
 7 PZ. SU RECEPTION = TOT. 191
 CABINETTI 2 RIPIANI 56 X 46 8 PZ. CONSORZI
 4 PZ. SU RECEPTION = TOT. 12 PZ.
 PEDANE FRIGO 96 PZ. SU BANCHI PRODUTTORI
 16 PZ. CONSORZI = TOT. 111 PZ.
- CONSORZI E RECEPTION SOLO
 PIANO TERRA BANCHI DI NUOVA
 COSTRUZIONE

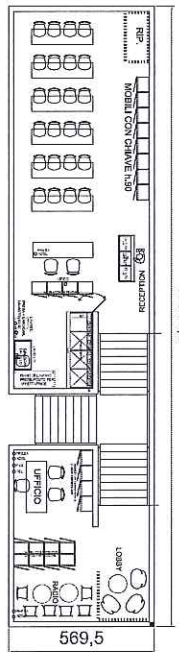


